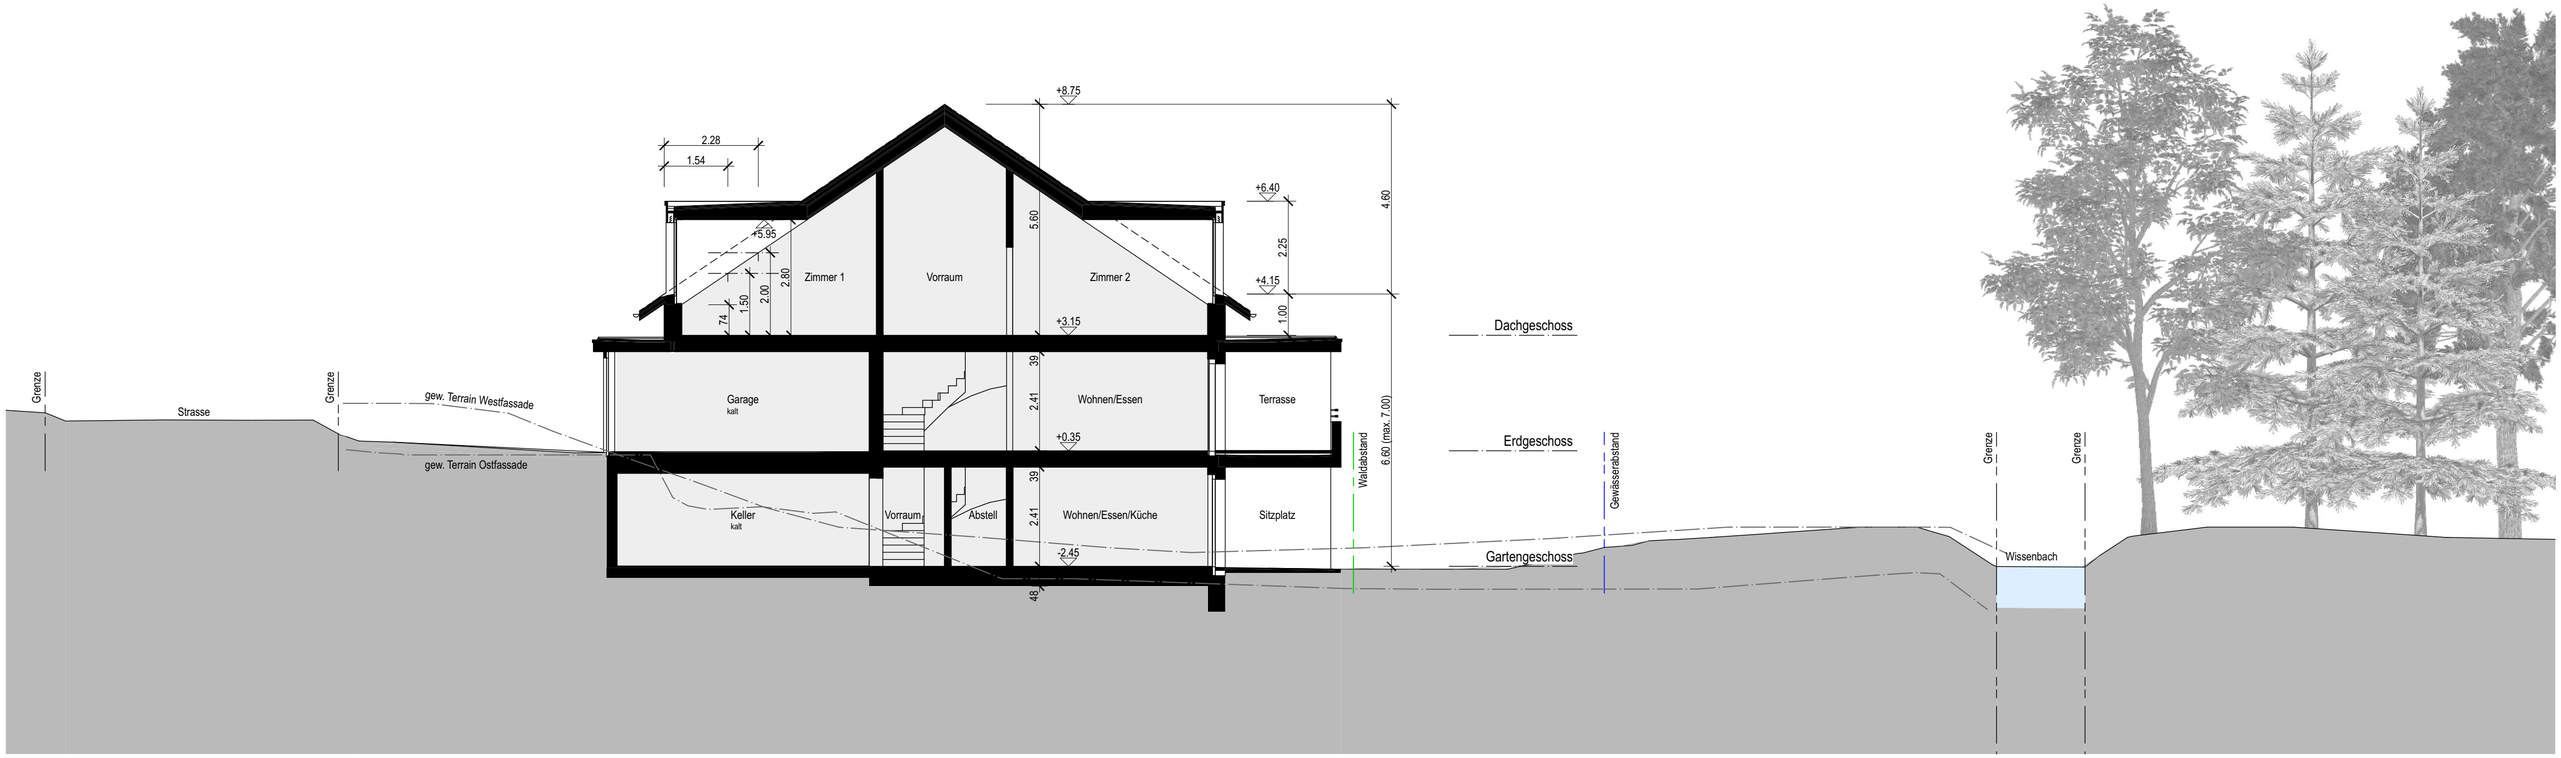

DEFH 1 Schnitt A-A

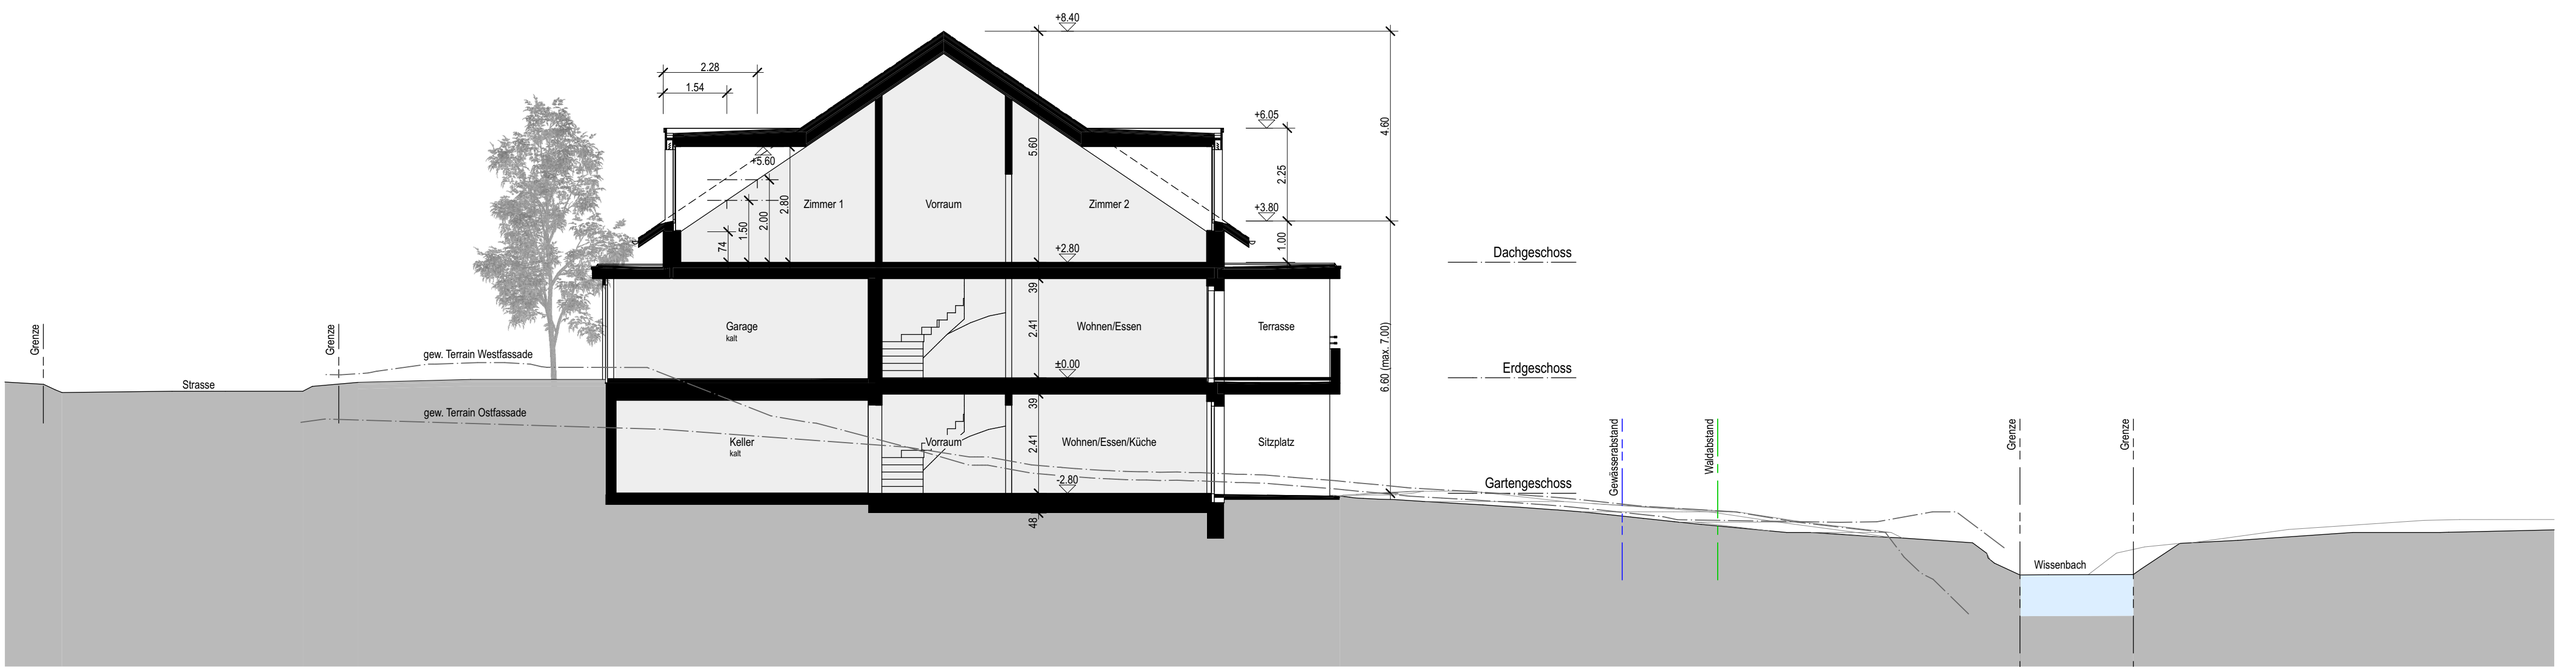

DEFH 2 Schnitt B-B