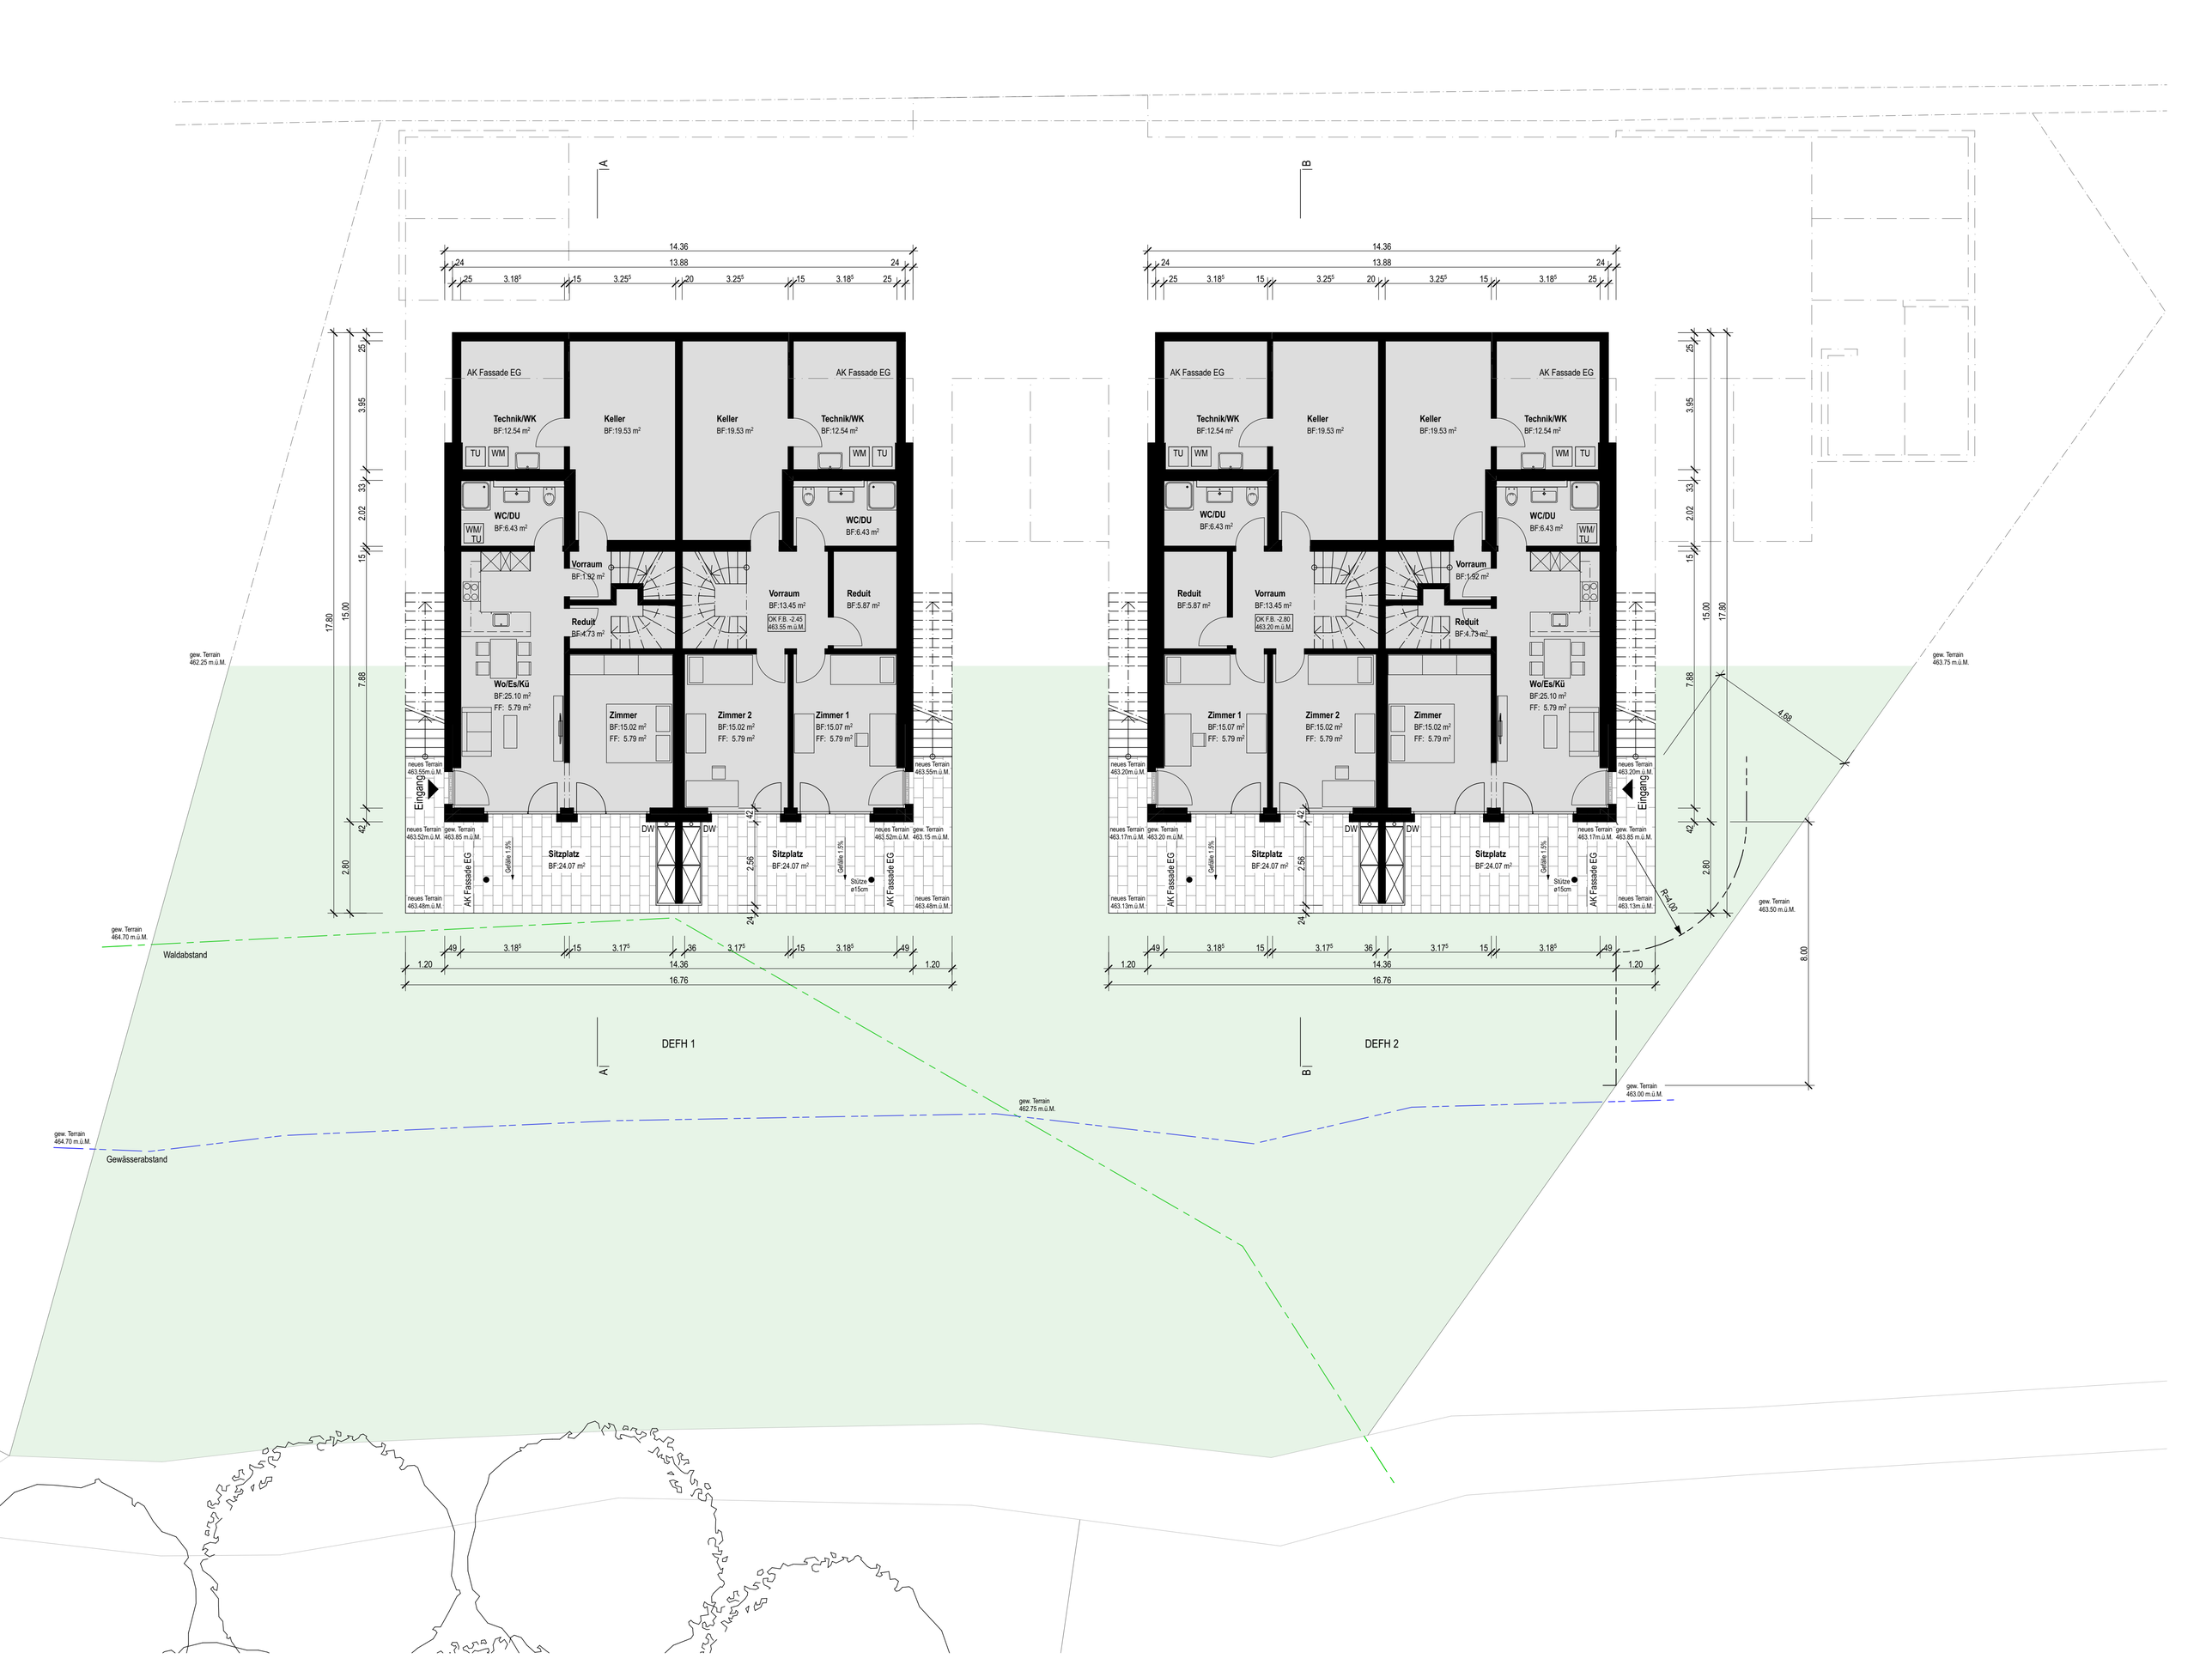

A
B
14.36
13.88
AK Fassade EG
Technik/WK
BF:12.54 m²
Keller
BF:19.53 m²
TU
WM
WC/DU
BF:6.43 m²
WM/TU
Vorraum
BF:1.92 m²
Reduit
BF:4.73 m²
Vorraum
BF:13.45 m²
OK F.B. -2.45
463.55 m.ü.M.
Reduit
BF:5.87 m²
Wo/Es/Kü
BF:25.10 m²
FF: 5.79 m²
Zimmer
BF:15.02 m²
FF: 5.79 m²
Zimmer 2
BF:15.02 m²
FF: 5.79 m²
Zimmer 1
BF:15.07 m²
FF: 5.79 m²
Eingang
DW
Sitzplatz
BF:24.07 m²
Gefälle 1.5%
Stütze
ø15cm
neues Terrain
463.55m.ü.M.
gew. Terrain
463.85 m.ü.M.
neues Terrain
463.52m.ü.M.
gew. Terrain
463.15 m.ü.M.
neues Terrain
463.48m.ü.M.
17.80
15.00
7.88
2.80
3.95
2.02
2.56
1.20
16.76
gew. Terrain
462.25 m.ü.M.
gew. Terrain
464.70 m.ü.M.
Waldabstand
Gewässerabstand
gew. Terrain
462.75 m.ü.M.
gew. Terrain
463.00 m.ü.M.
gew. Terrain
463.75 m.ü.M.
gew. Terrain
463.50 m.ü.M.
4.69
8.00
R=4.00
DEFH 1
DEFH 2